

NEUBAU ROTHORNHÜTTE ZERMATT - SAC SEKT. OBERAARGAU

STANDORT HÜTTE

MASSSTAB: 1:500

DATUM: 30.11.2016

PLANGRÖSSE: A4

PLANNUMMER: 01




Spissstrasse 99

3920 Zermatt

t: +41 27 966 38 99

m: contact@ad-zermatt.ch

architektur + design
arnold perren zurniwen gmbh

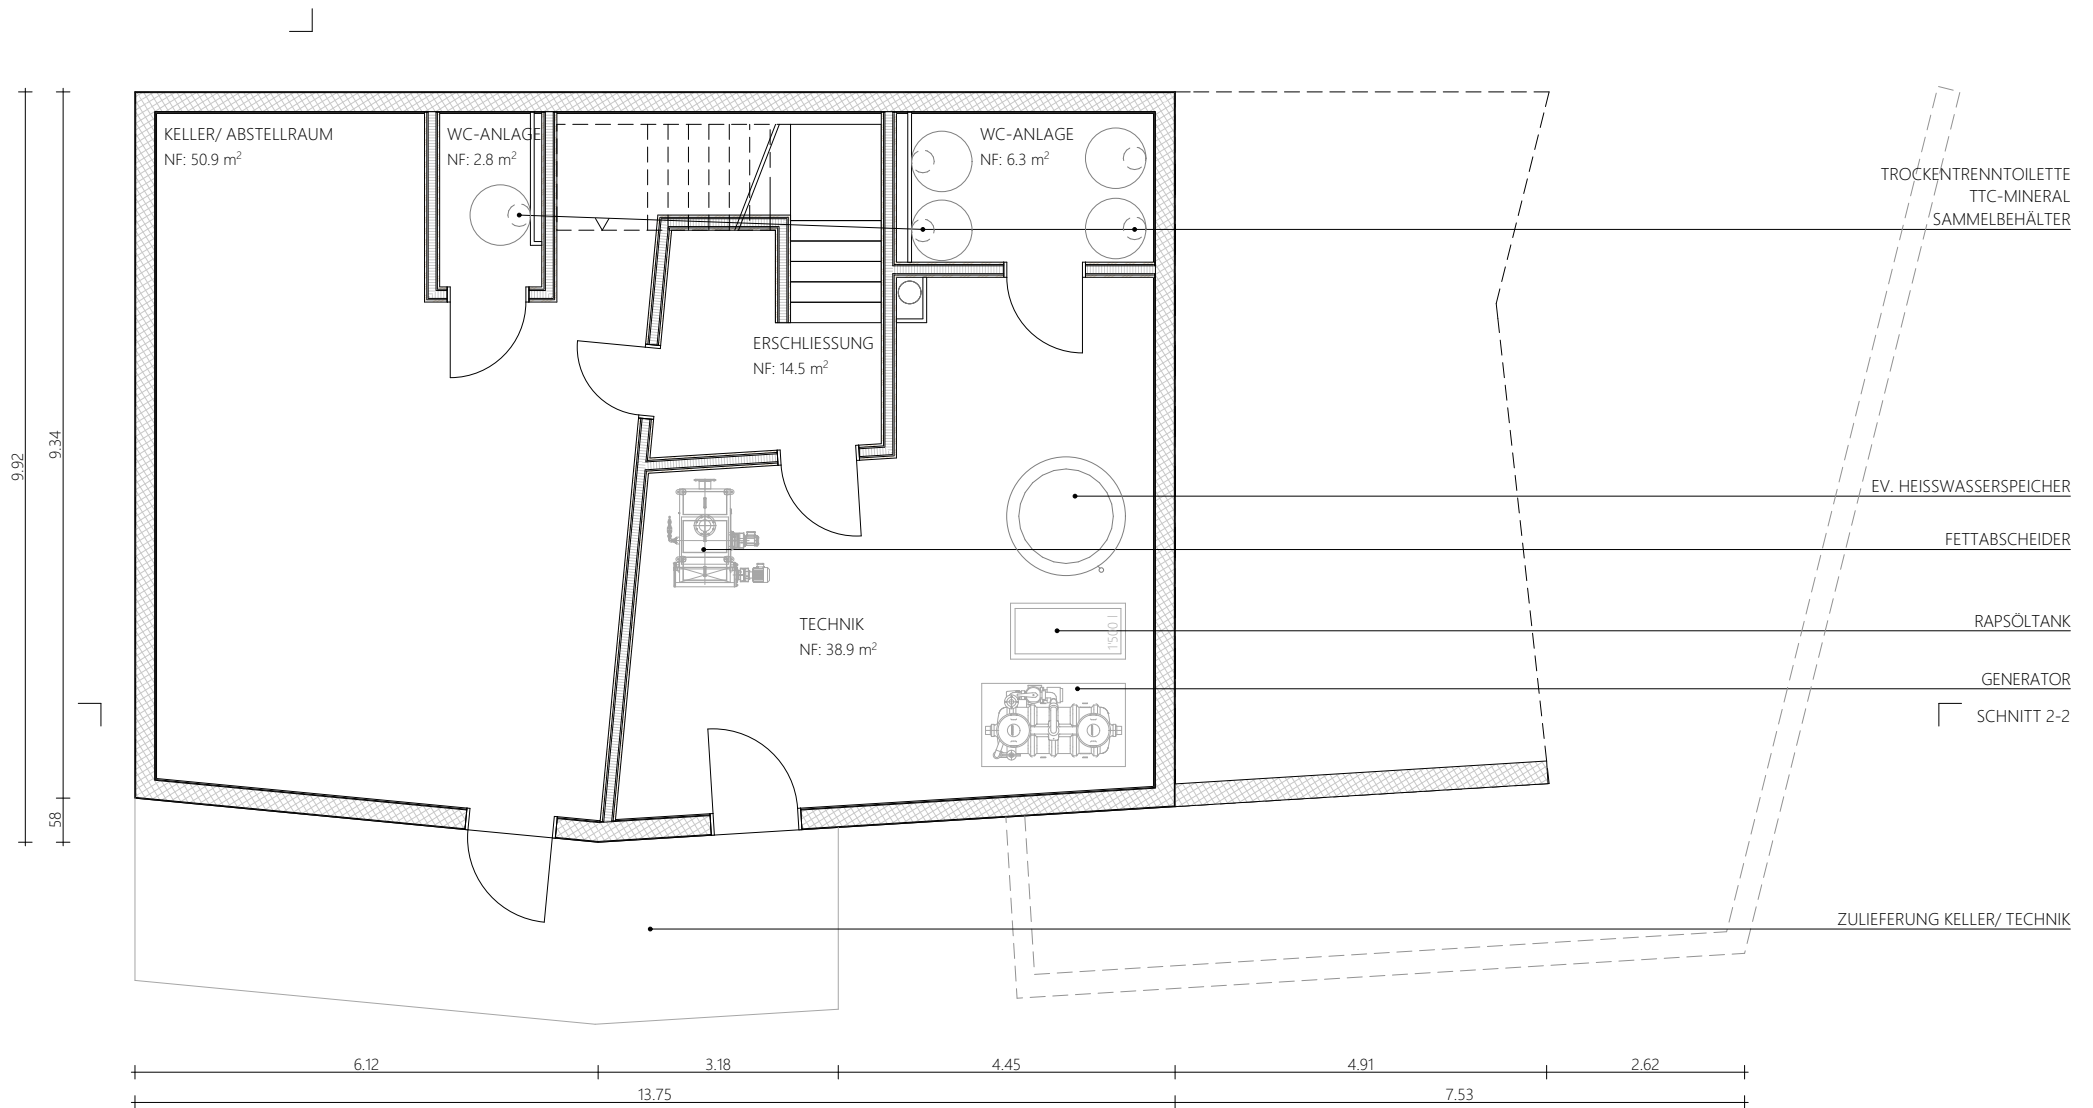

SCHNITT 1-1

BGF: 132.9 m²



NEUBAU ROTHORNHÜTTE ZERMATT - SAC SEKT. OBERAARGAU

GRUNDRISS UG

MASSSTAB: 1:100

DATUM: 30.11.2016

PLANGRÖSSE: A4

PLANNUMMER: 02


Spissstrasse 99

3920 Zermatt

t: +41 27 966 38 99

m: contact@ad-zermatt.ch

architektur + design
arnold perren zuniwen gmbh

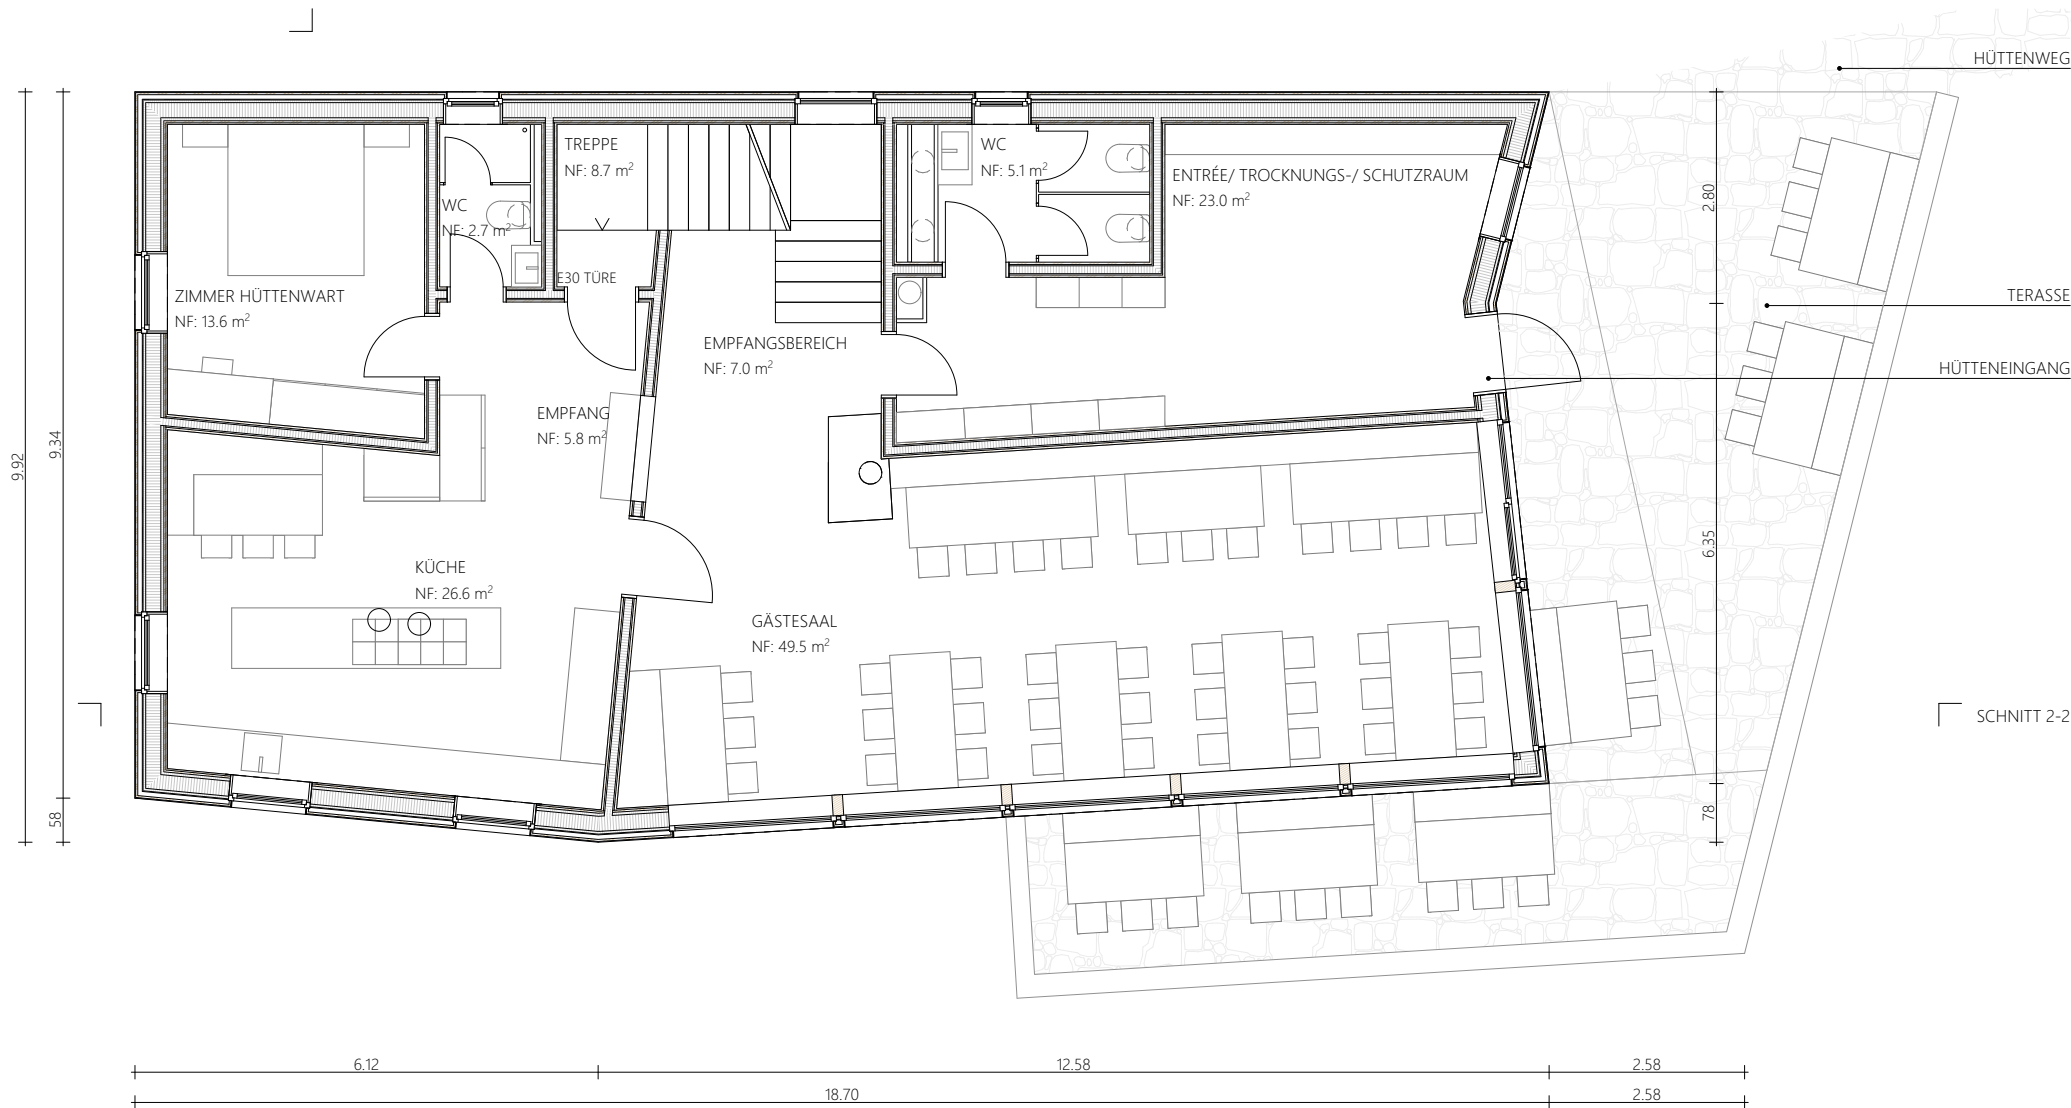

BGF: 175.1 m²
 BGF TOTAL: 484.20 m²


NEUBAU ROTHORNHÜTTE ZERMATT - SAC SEKT. OBERAARGAU

GRUNDRISS EG

MASSSTAB: 1:100 DATUM: 30.11.2016 PLANGRÖSSE: A4 PLANNUMMER: 03

Spissstrasse 99 3920 Zermatt t: +41 27 966 38 99 m: contact@ad-zermatt.ch

architektur + design
 arnold perren zuniwen gmbh

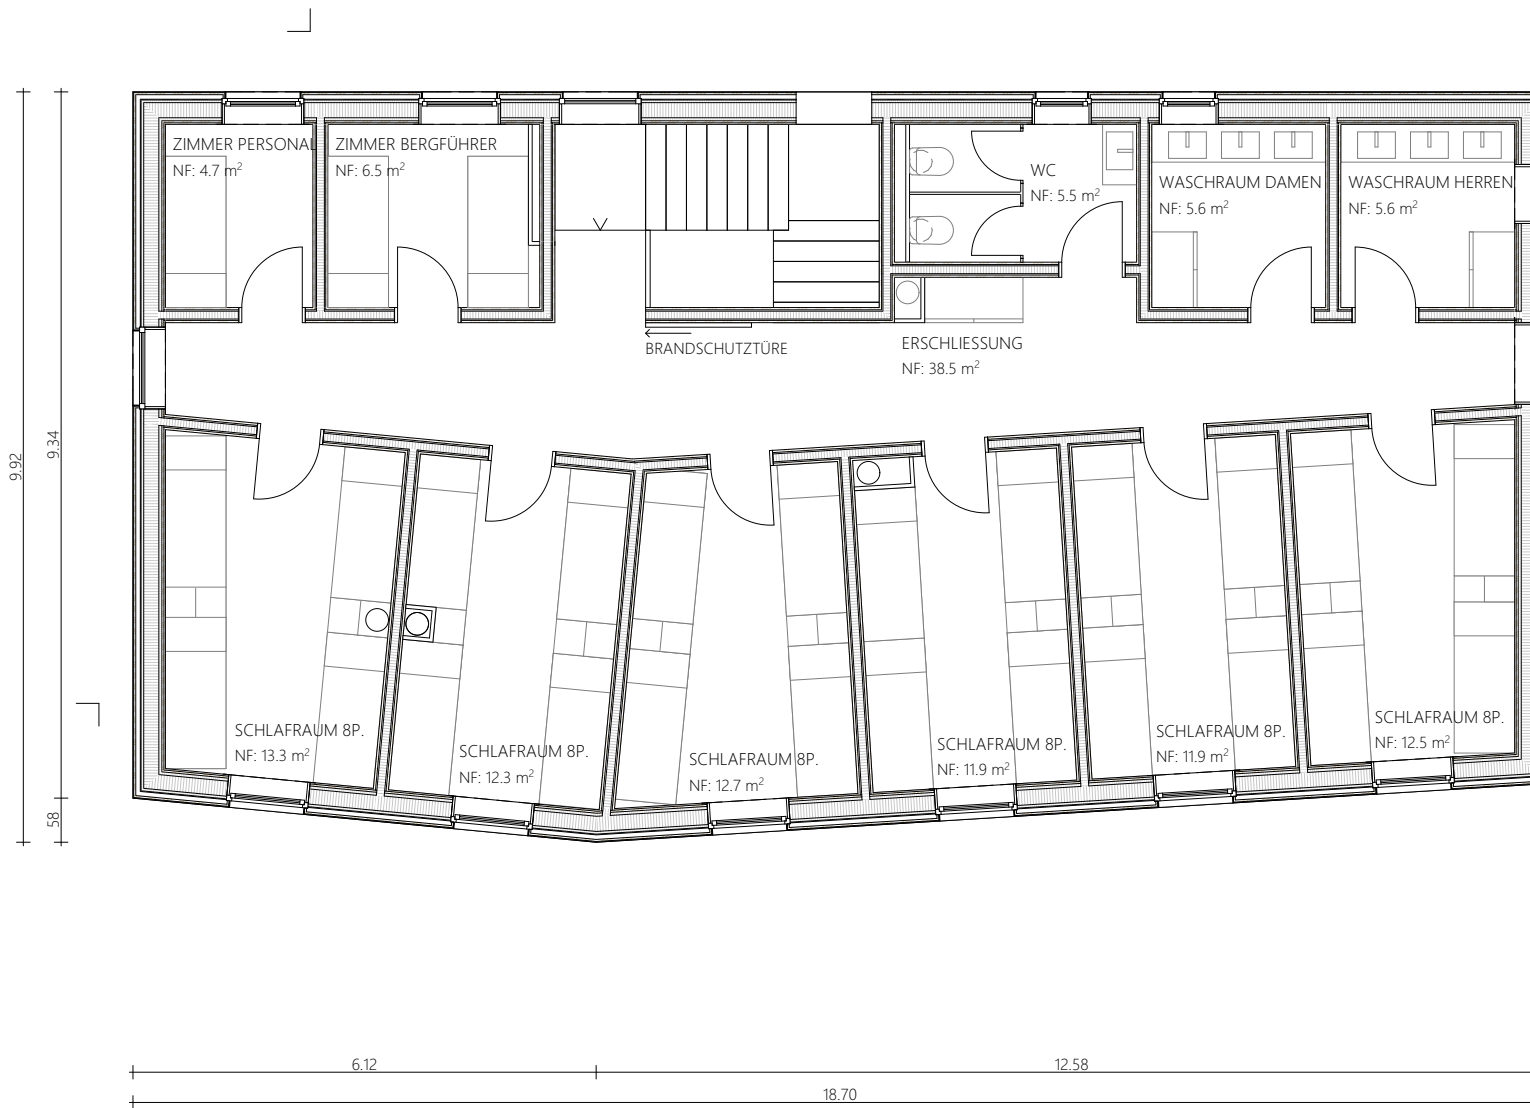

BGF: 178.9 m²
 SCHLAFPLÄTZE: 52 + 3

NEUBAU ROTHORNHÜTTE ZERMATT - SAC SEKT. OBERAARGAU


GRUNDRISS OG

MASSSTAB: 1:100 DATUM: 30.11.2016 PLANGRÖSSE: A4 PLANNUMMER: 04

Spissstrasse 99 3920 Zermatt t: +41 27 966 38 99 m: contact@ad-zermatt.ch

architektur + design
 arnold perren zuniwen gmbh



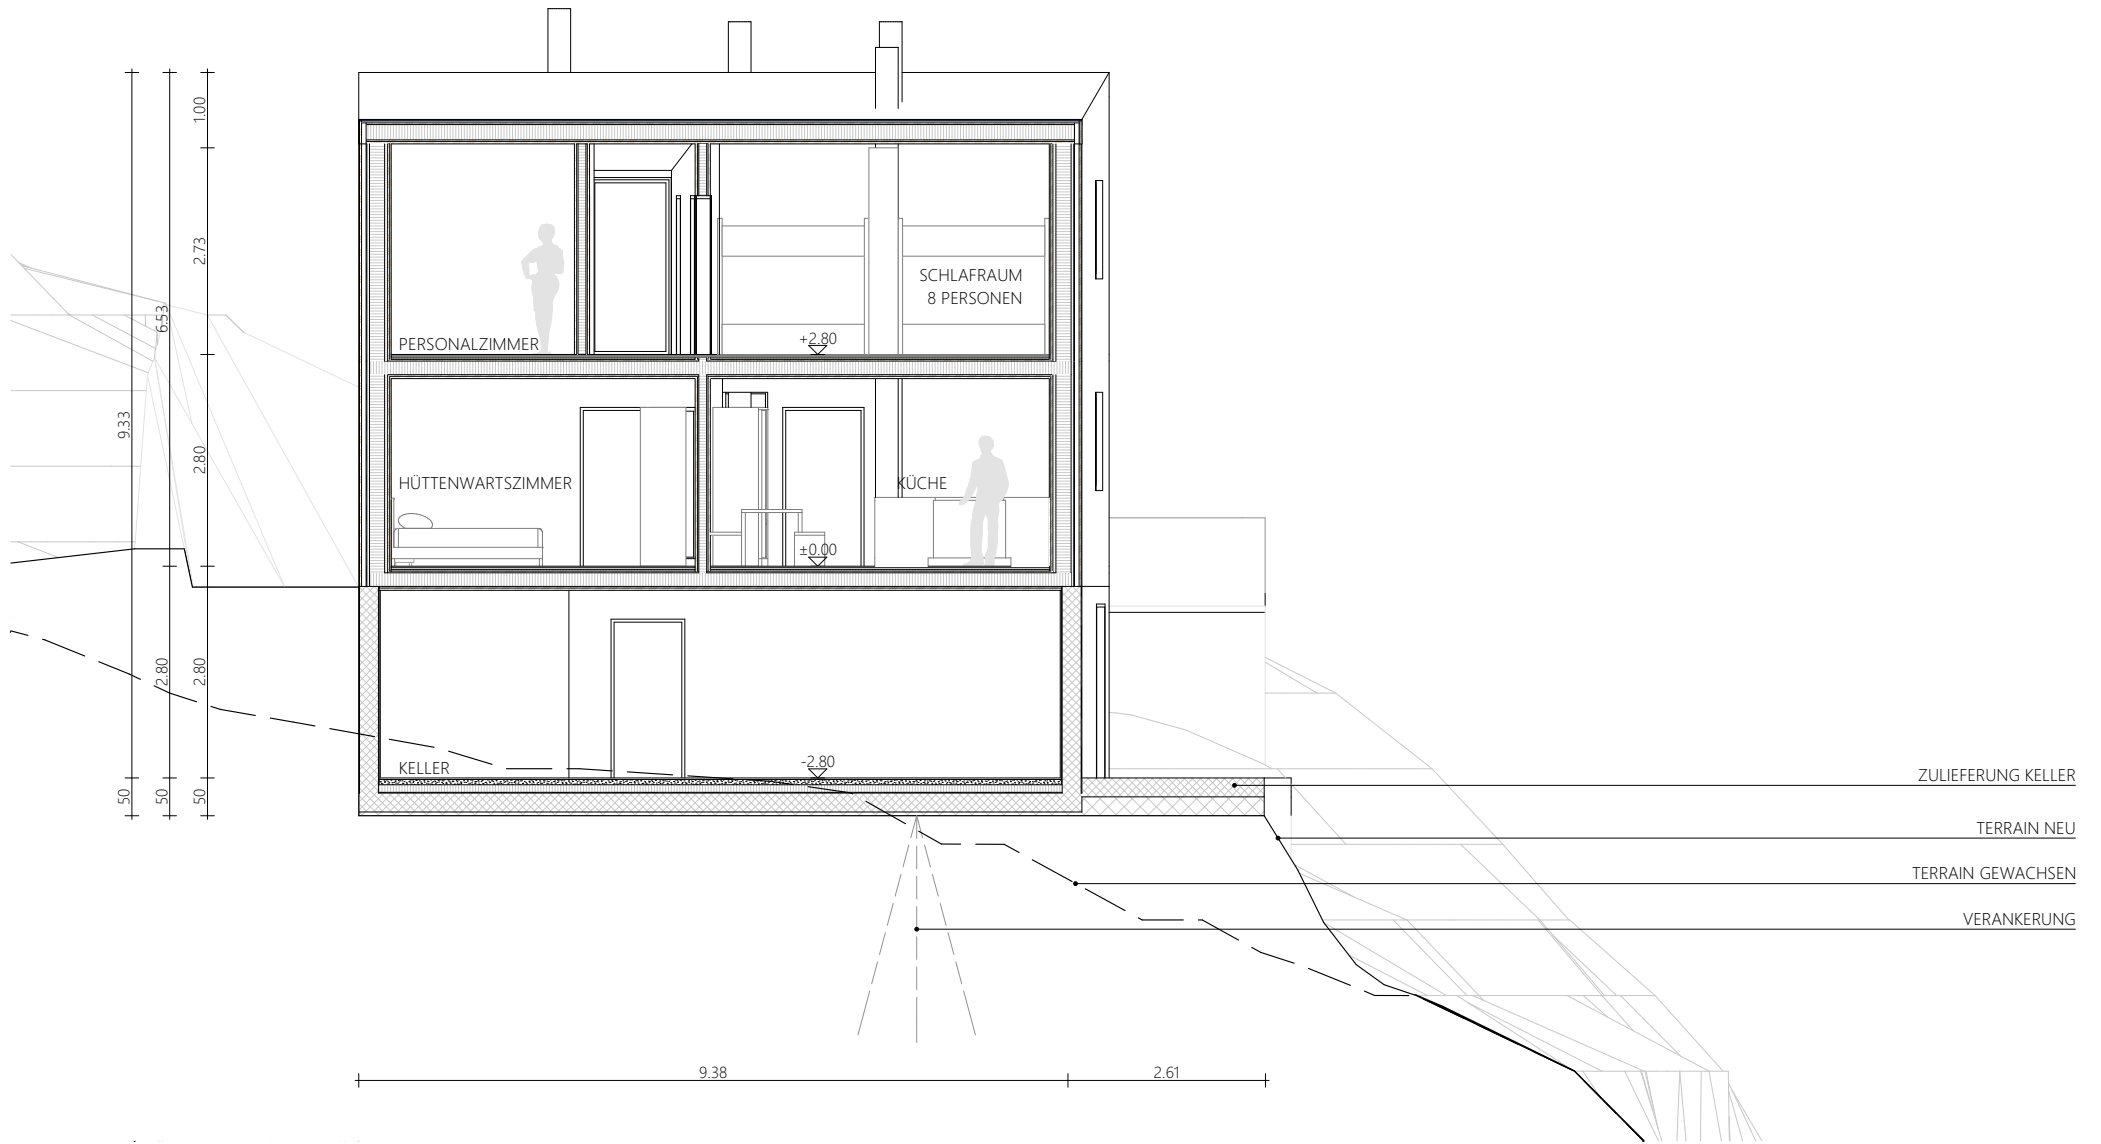

NEUBAU ROTHORNHÜTTE ZERMATT - SAC SEKT. OBERAARGAU

SCHNITT 1-1

MASSSTAB: 1:100

DATUM: 30.11.2016

PLANGRÖSSE: A4

PLANNUMMER: 05


Spissstrasse 99

3920 Zermatt

t: +41 27 966 38 99

m: contact@ad-zermatt.ch

architektur + design
arnold perren zuniwen gmbh

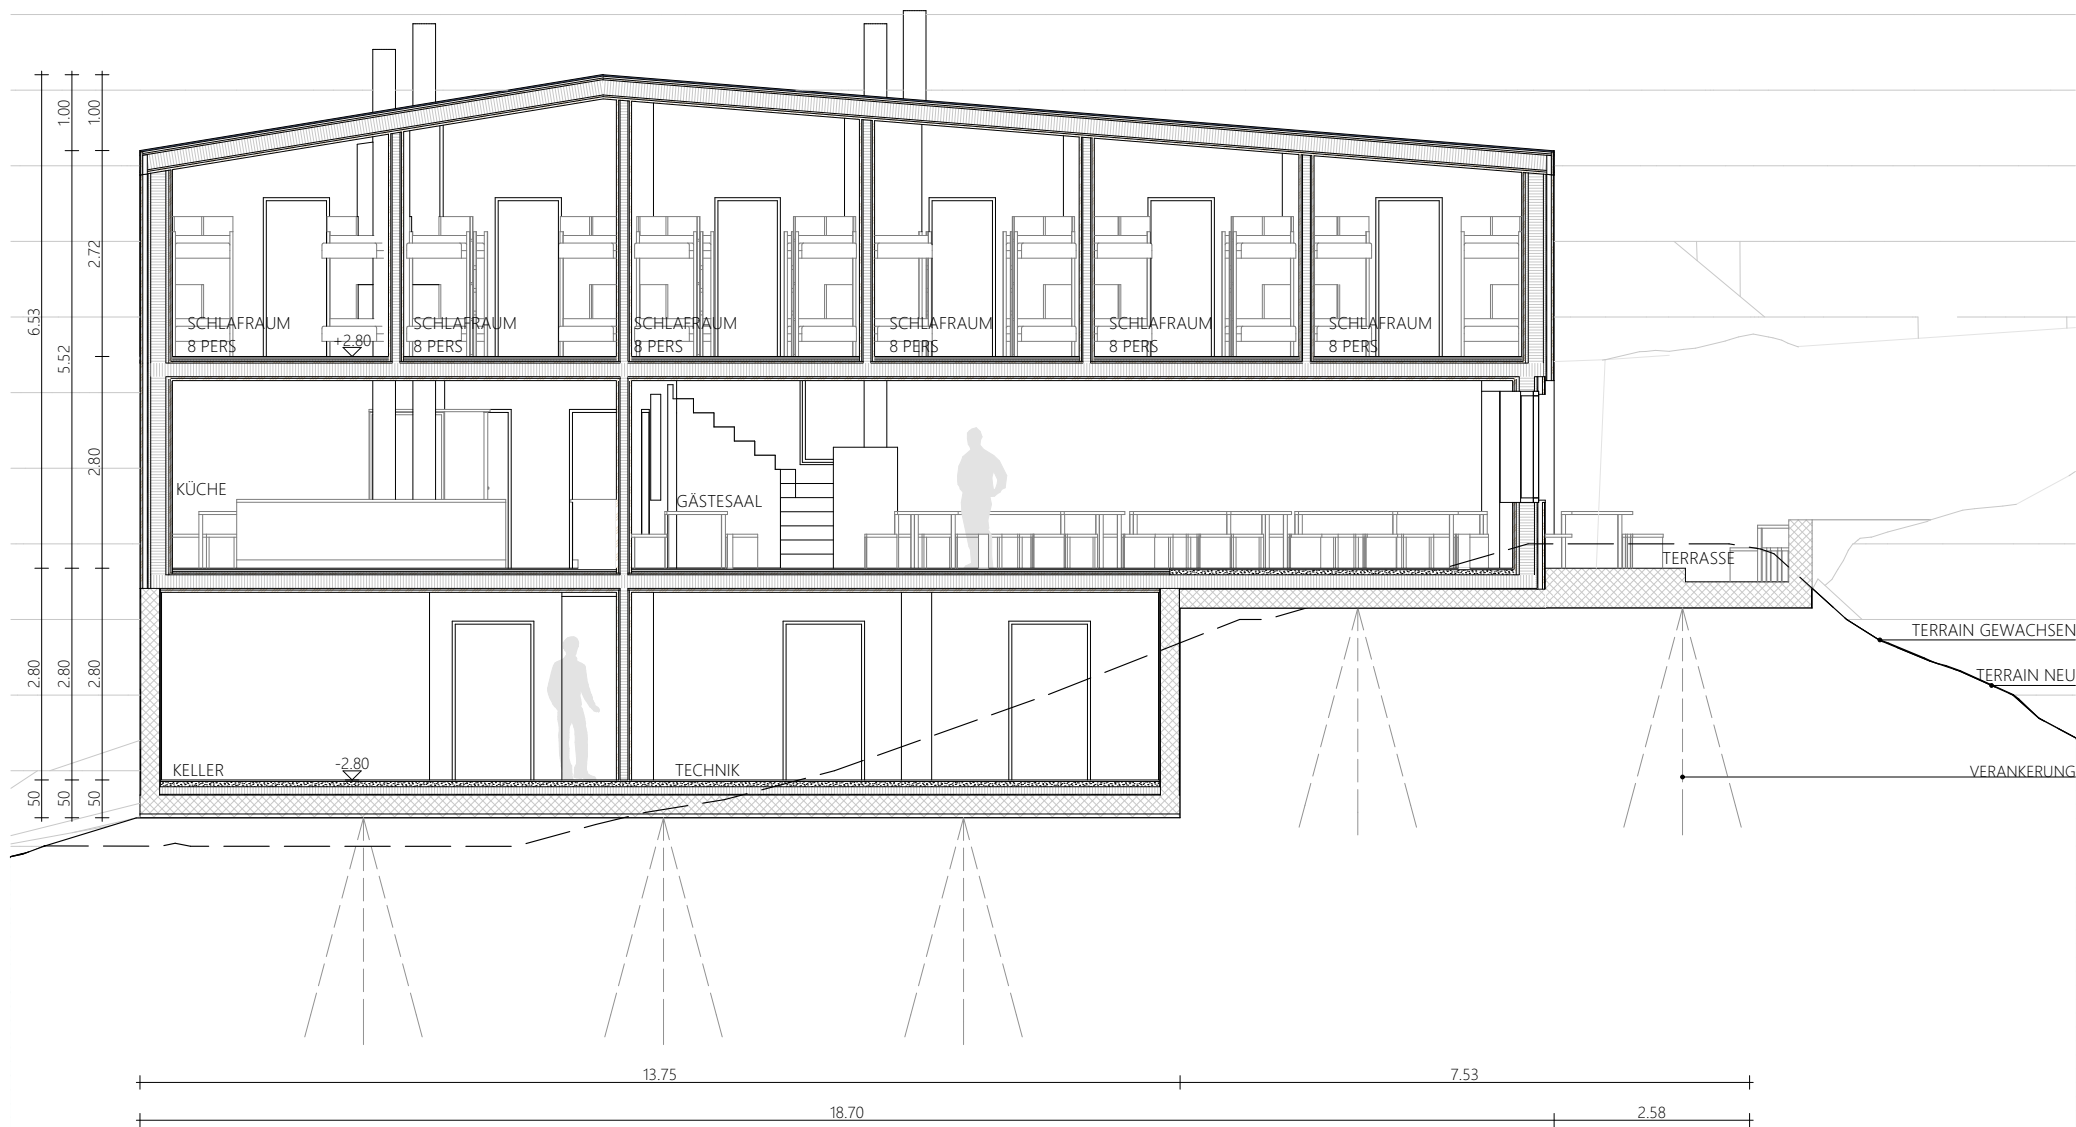


NEUBAU ROTHORNHÜTTE ZERMATT - SAC SEKT. OBERAARGAU

SCHNITT 2-2

MASSSTAB: 1:100 DATUM: 30.11.2016 PLANGRÖSSE: A4 PLANNUMMER: 06

Spissstrasse 99 3920 Zermatt t: +41 27 966 38 99 m: contact@ad-zermatt.ch

architektur + design
 arnold perren zuniwen gmbh

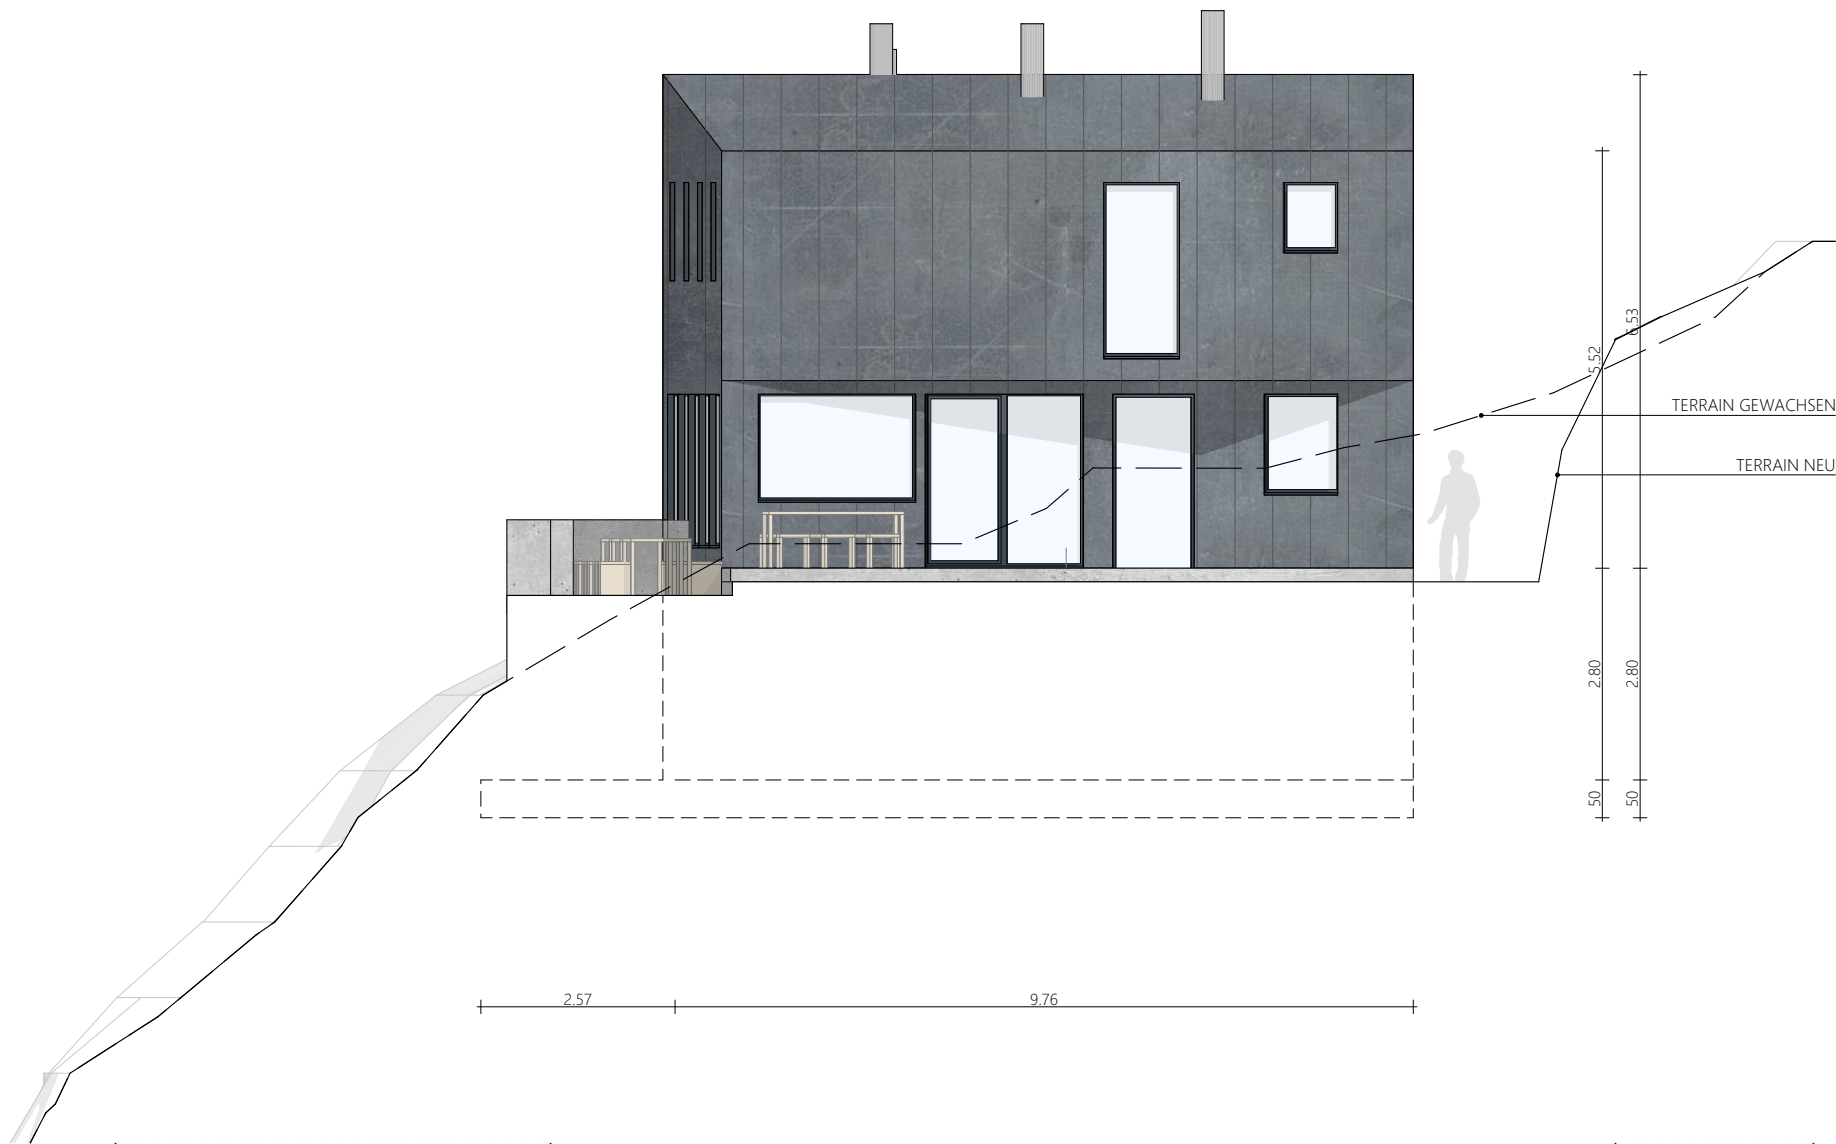


NEUBAU ROTHORNHÜTTE ZERMATT - SAC SEKT. OBERAARGAU

ANSICHT OST

MASSTAB: 1:100 DATUM: 30.11.2016 PLANGRÖSSE: A4 PLANNUMMER: 07

Spissstrasse 99 3920 Zermatt t: +41 27 966 38 99 m: contact@ad-zermatt.ch

architektur + design
arnold perren zurniwen gmbh

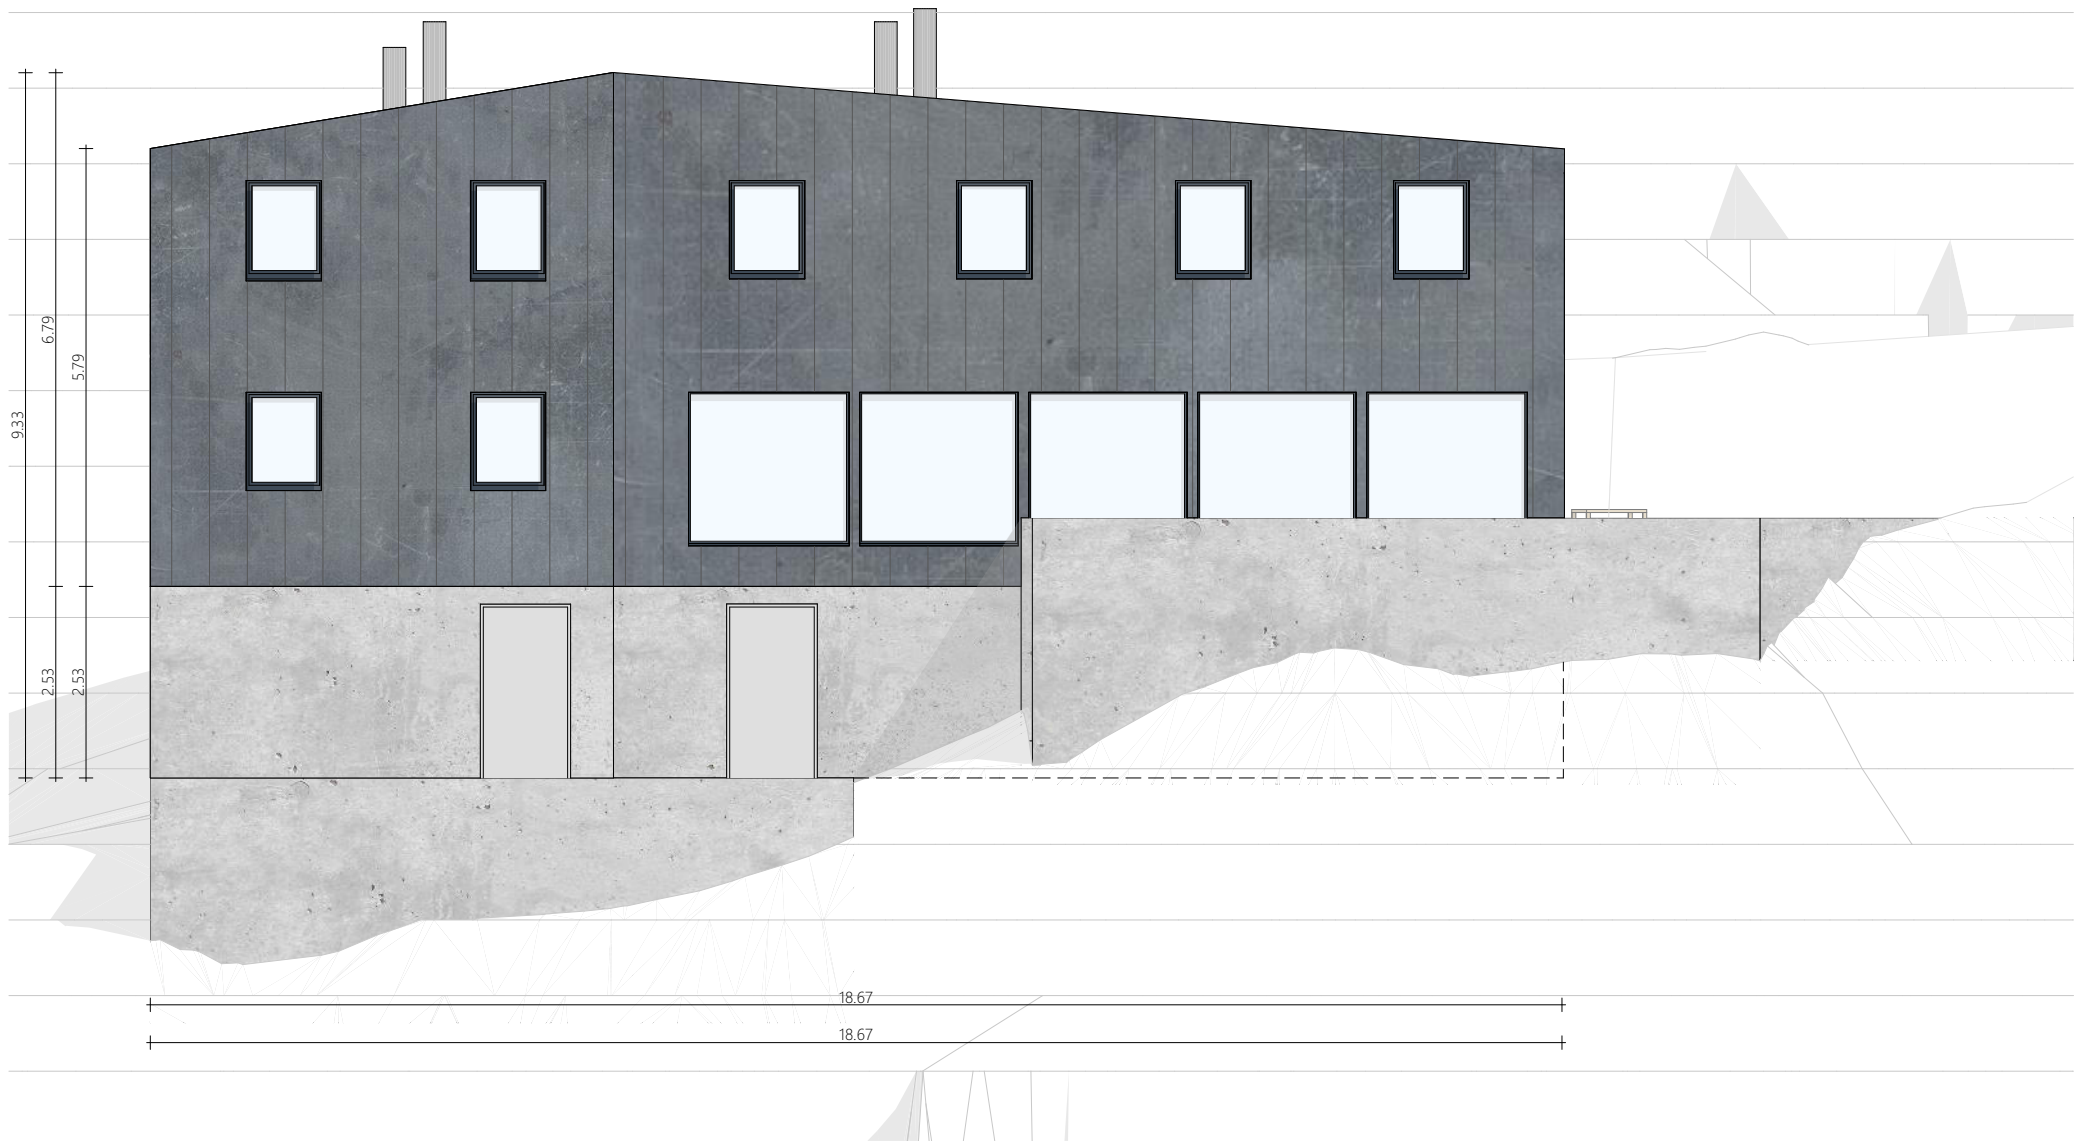

NEUBAU ROTHORNHÜTTE ZERMATT - SAC SEKT. OBERAARGAU

ANSICHT SÜD

MASSSTAB: 1:100

DATUM: 30.11.2016

PLANGRÖSSE: A4

PLANNUMMER: 08


Spissstrasse 99

3920 Zermatt

t: +41 27 966 38 99

m: contact@ad-zermatt.ch

architektur + design
arnold perren zurniwen gmbh

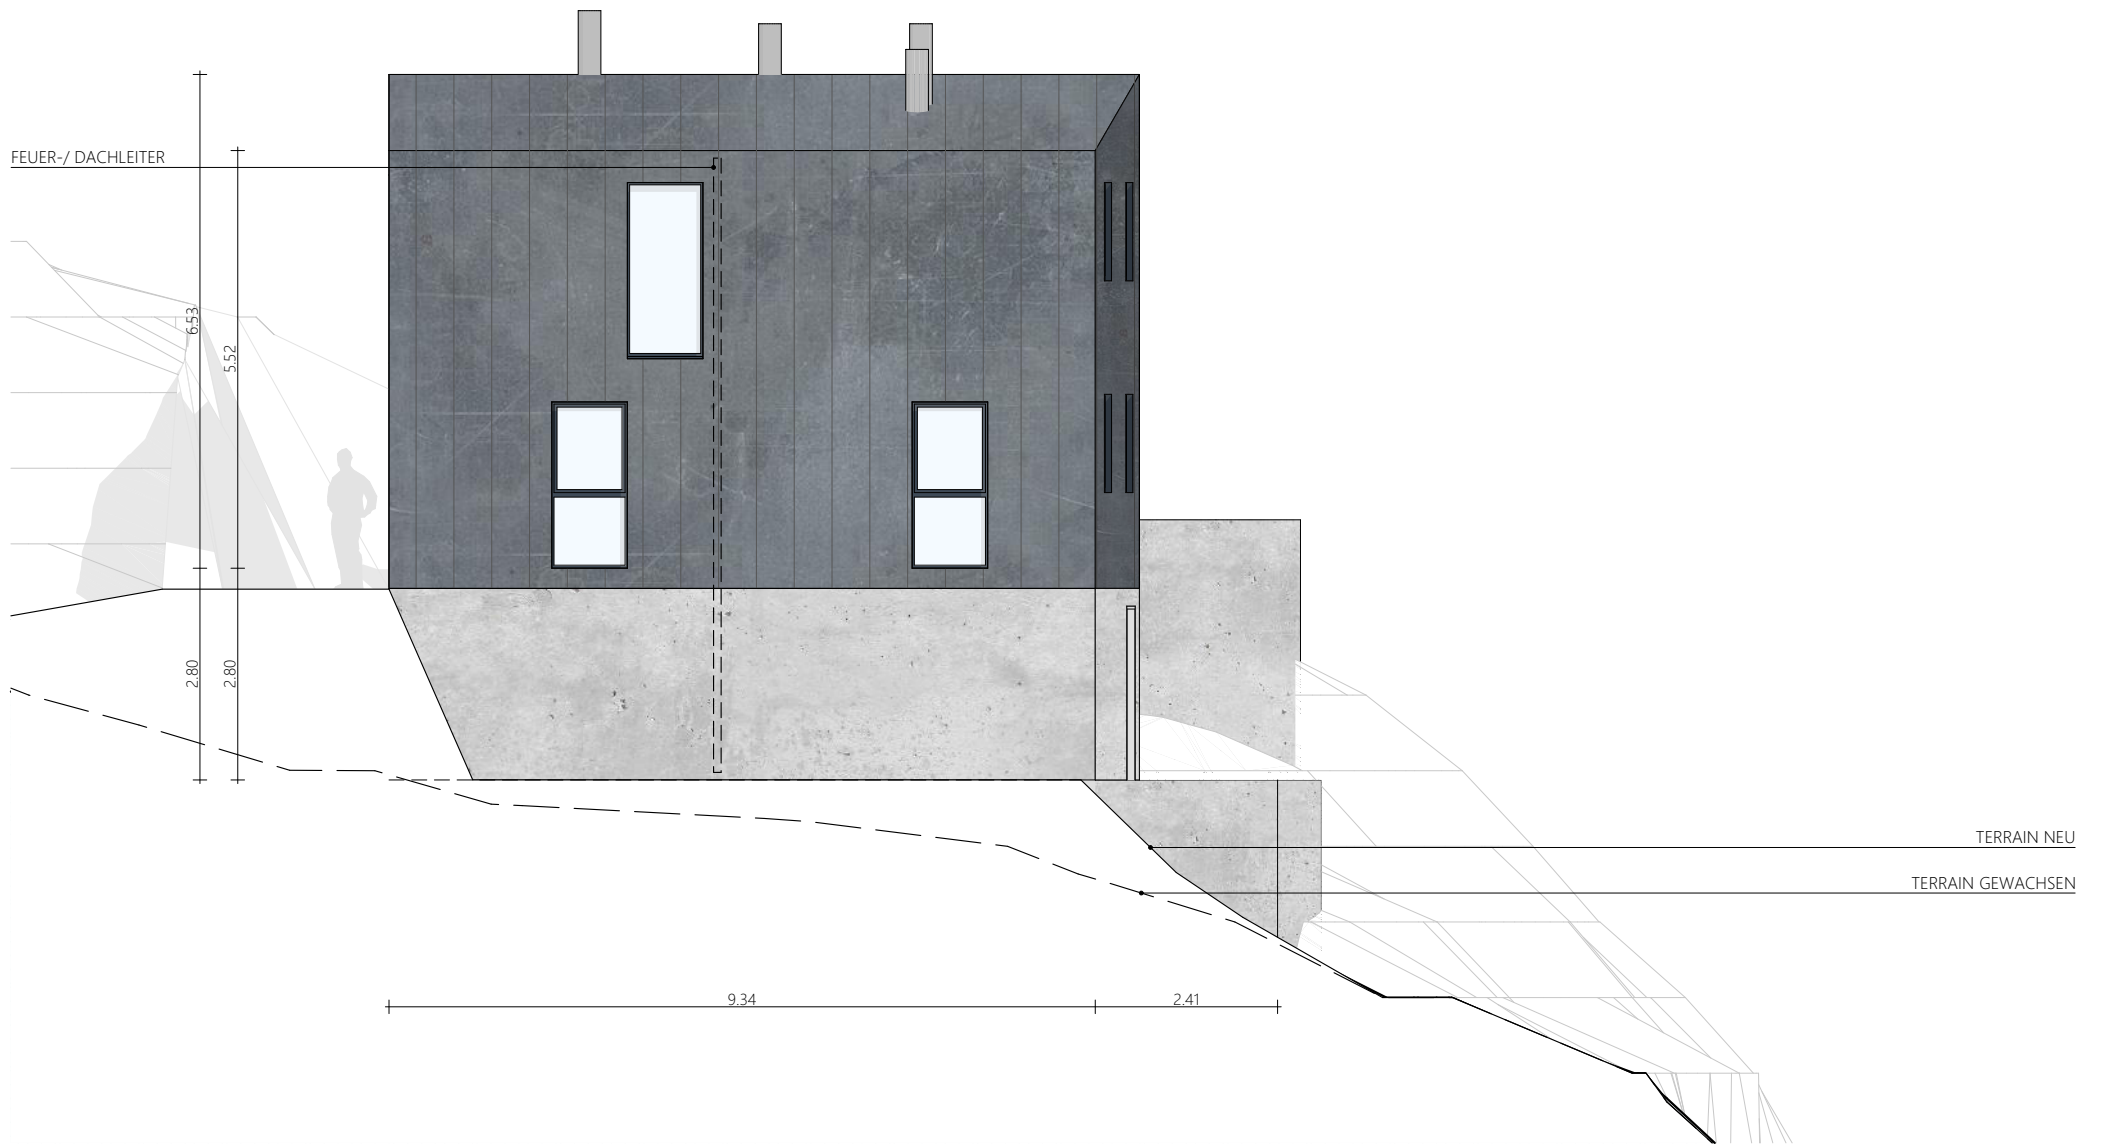

NEUBAU ROTHORNHÜTTE ZERMATT - SAC SEKT. OBERAARGAU

ANSICHT WEST

MASSTAB: 1:100

DATUM: 30.11.2016

PLANGRÖSSE: A4

PLANNUMMER: 09


Spissstrasse 99

3920 Zermatt

t: +41 27 966 38 99

m: contact@ad-zermatt.ch

architektur + design
arnold perren zuniwen gmbh

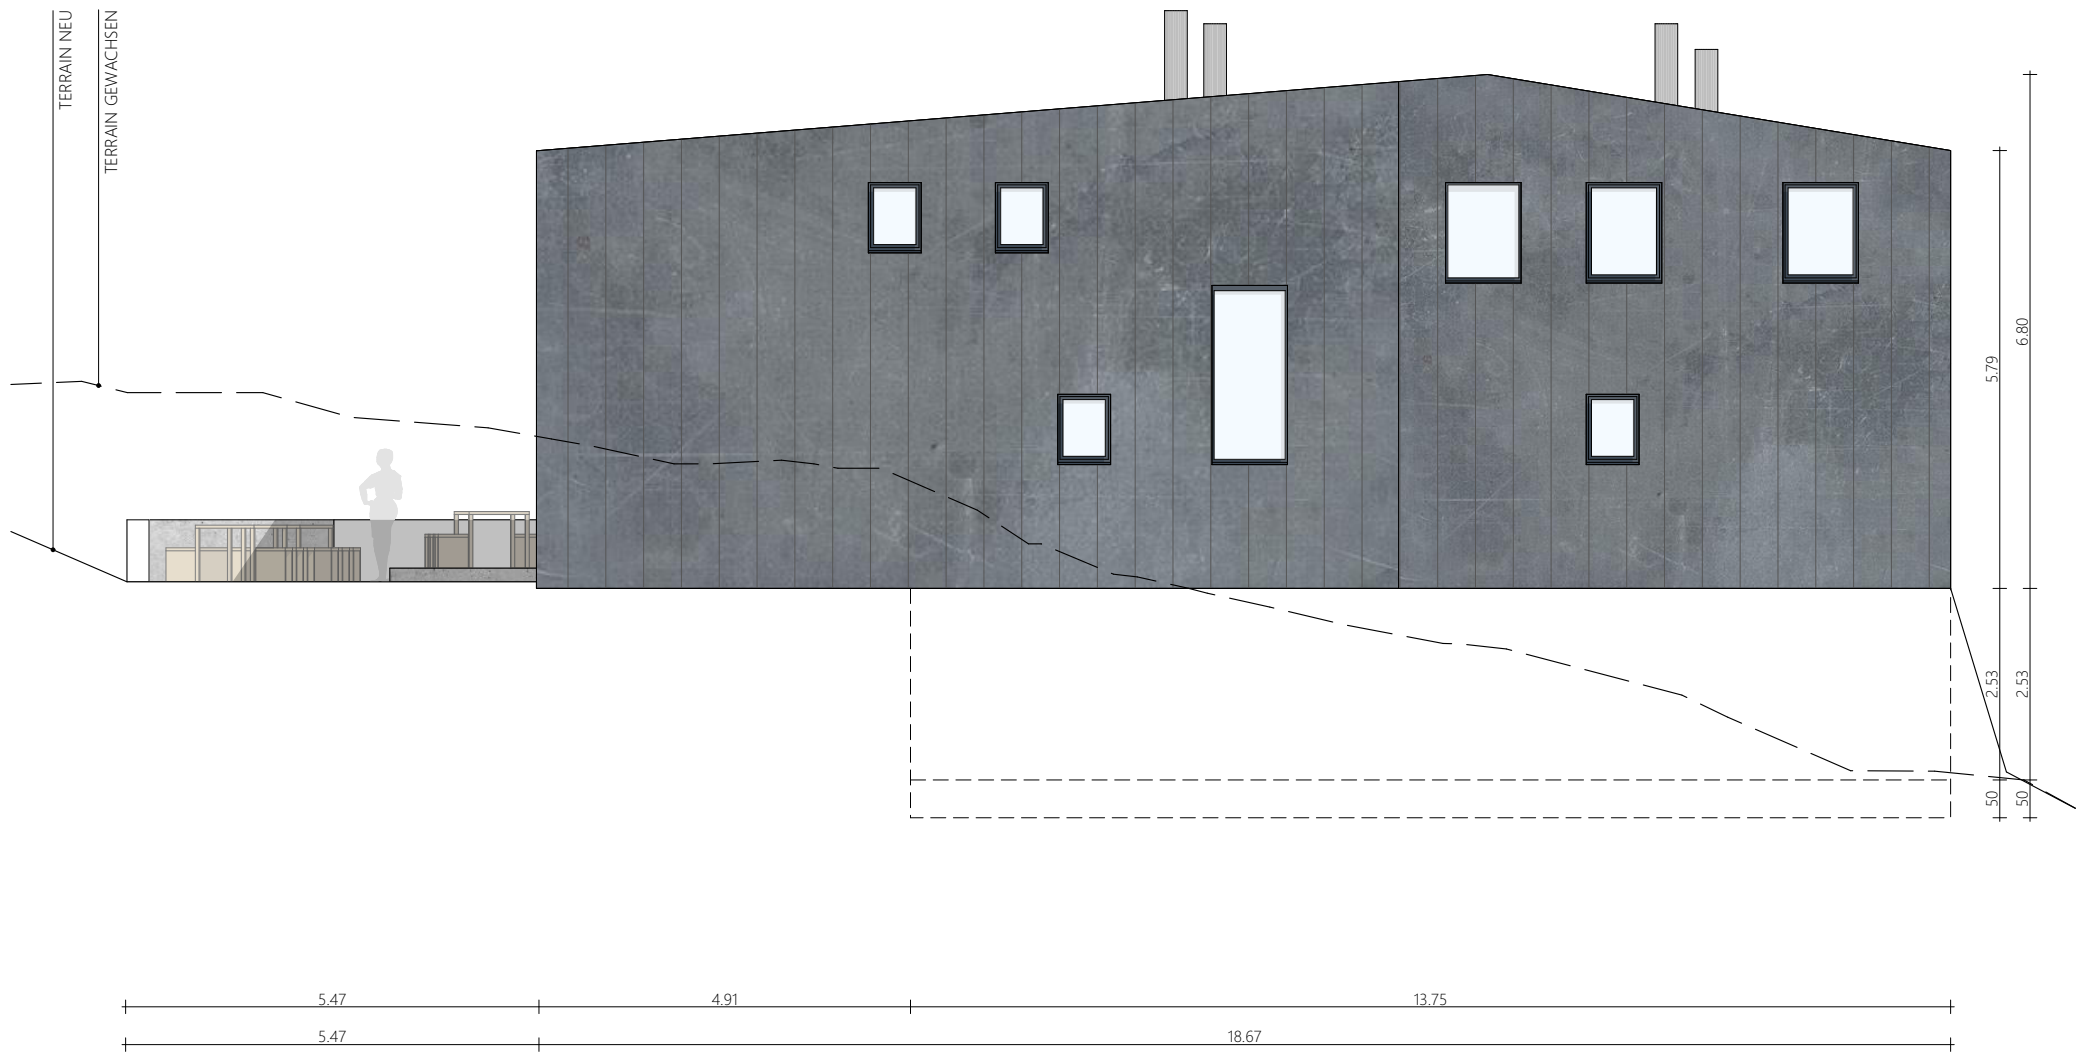

NEUBAU ROTHORNHÜTTE ZERMATT - SAC SEKT. OBERAARGAU

ANSICHT NORD

MASSTAB: 1:100

DATUM: 30.11.2016

PLANGRÖSSE: A4

PLANNUMMER: 10

Spissstrasse 99

3920 Zermatt

t: +41 27 966 38 99

m: contact@ad-zermatt.ch

architektur + design
arnold perren zuniwen gmbh



NEUBAU ROTHORNHÜTTE ZERMATT - SAC SEKT. OBERAARGAU

VISUALISIERUNG 01

DATUM: 30.11.2016 PLANGRÖSSE: A4 PLANNUMMER: 11

Spissstrasse 99 3920 Zermatt t: +41 27 966 38 99 m: contact@ad-zermatt.ch

architektur + design
arnold perren zurniwen gmbh

